




SCHLOSS GNADENTHAL


GNADENTHAL 8, KLEVE (DLD)

VORLÄUFIGES ENTWURF


Geändert 07 März 2023

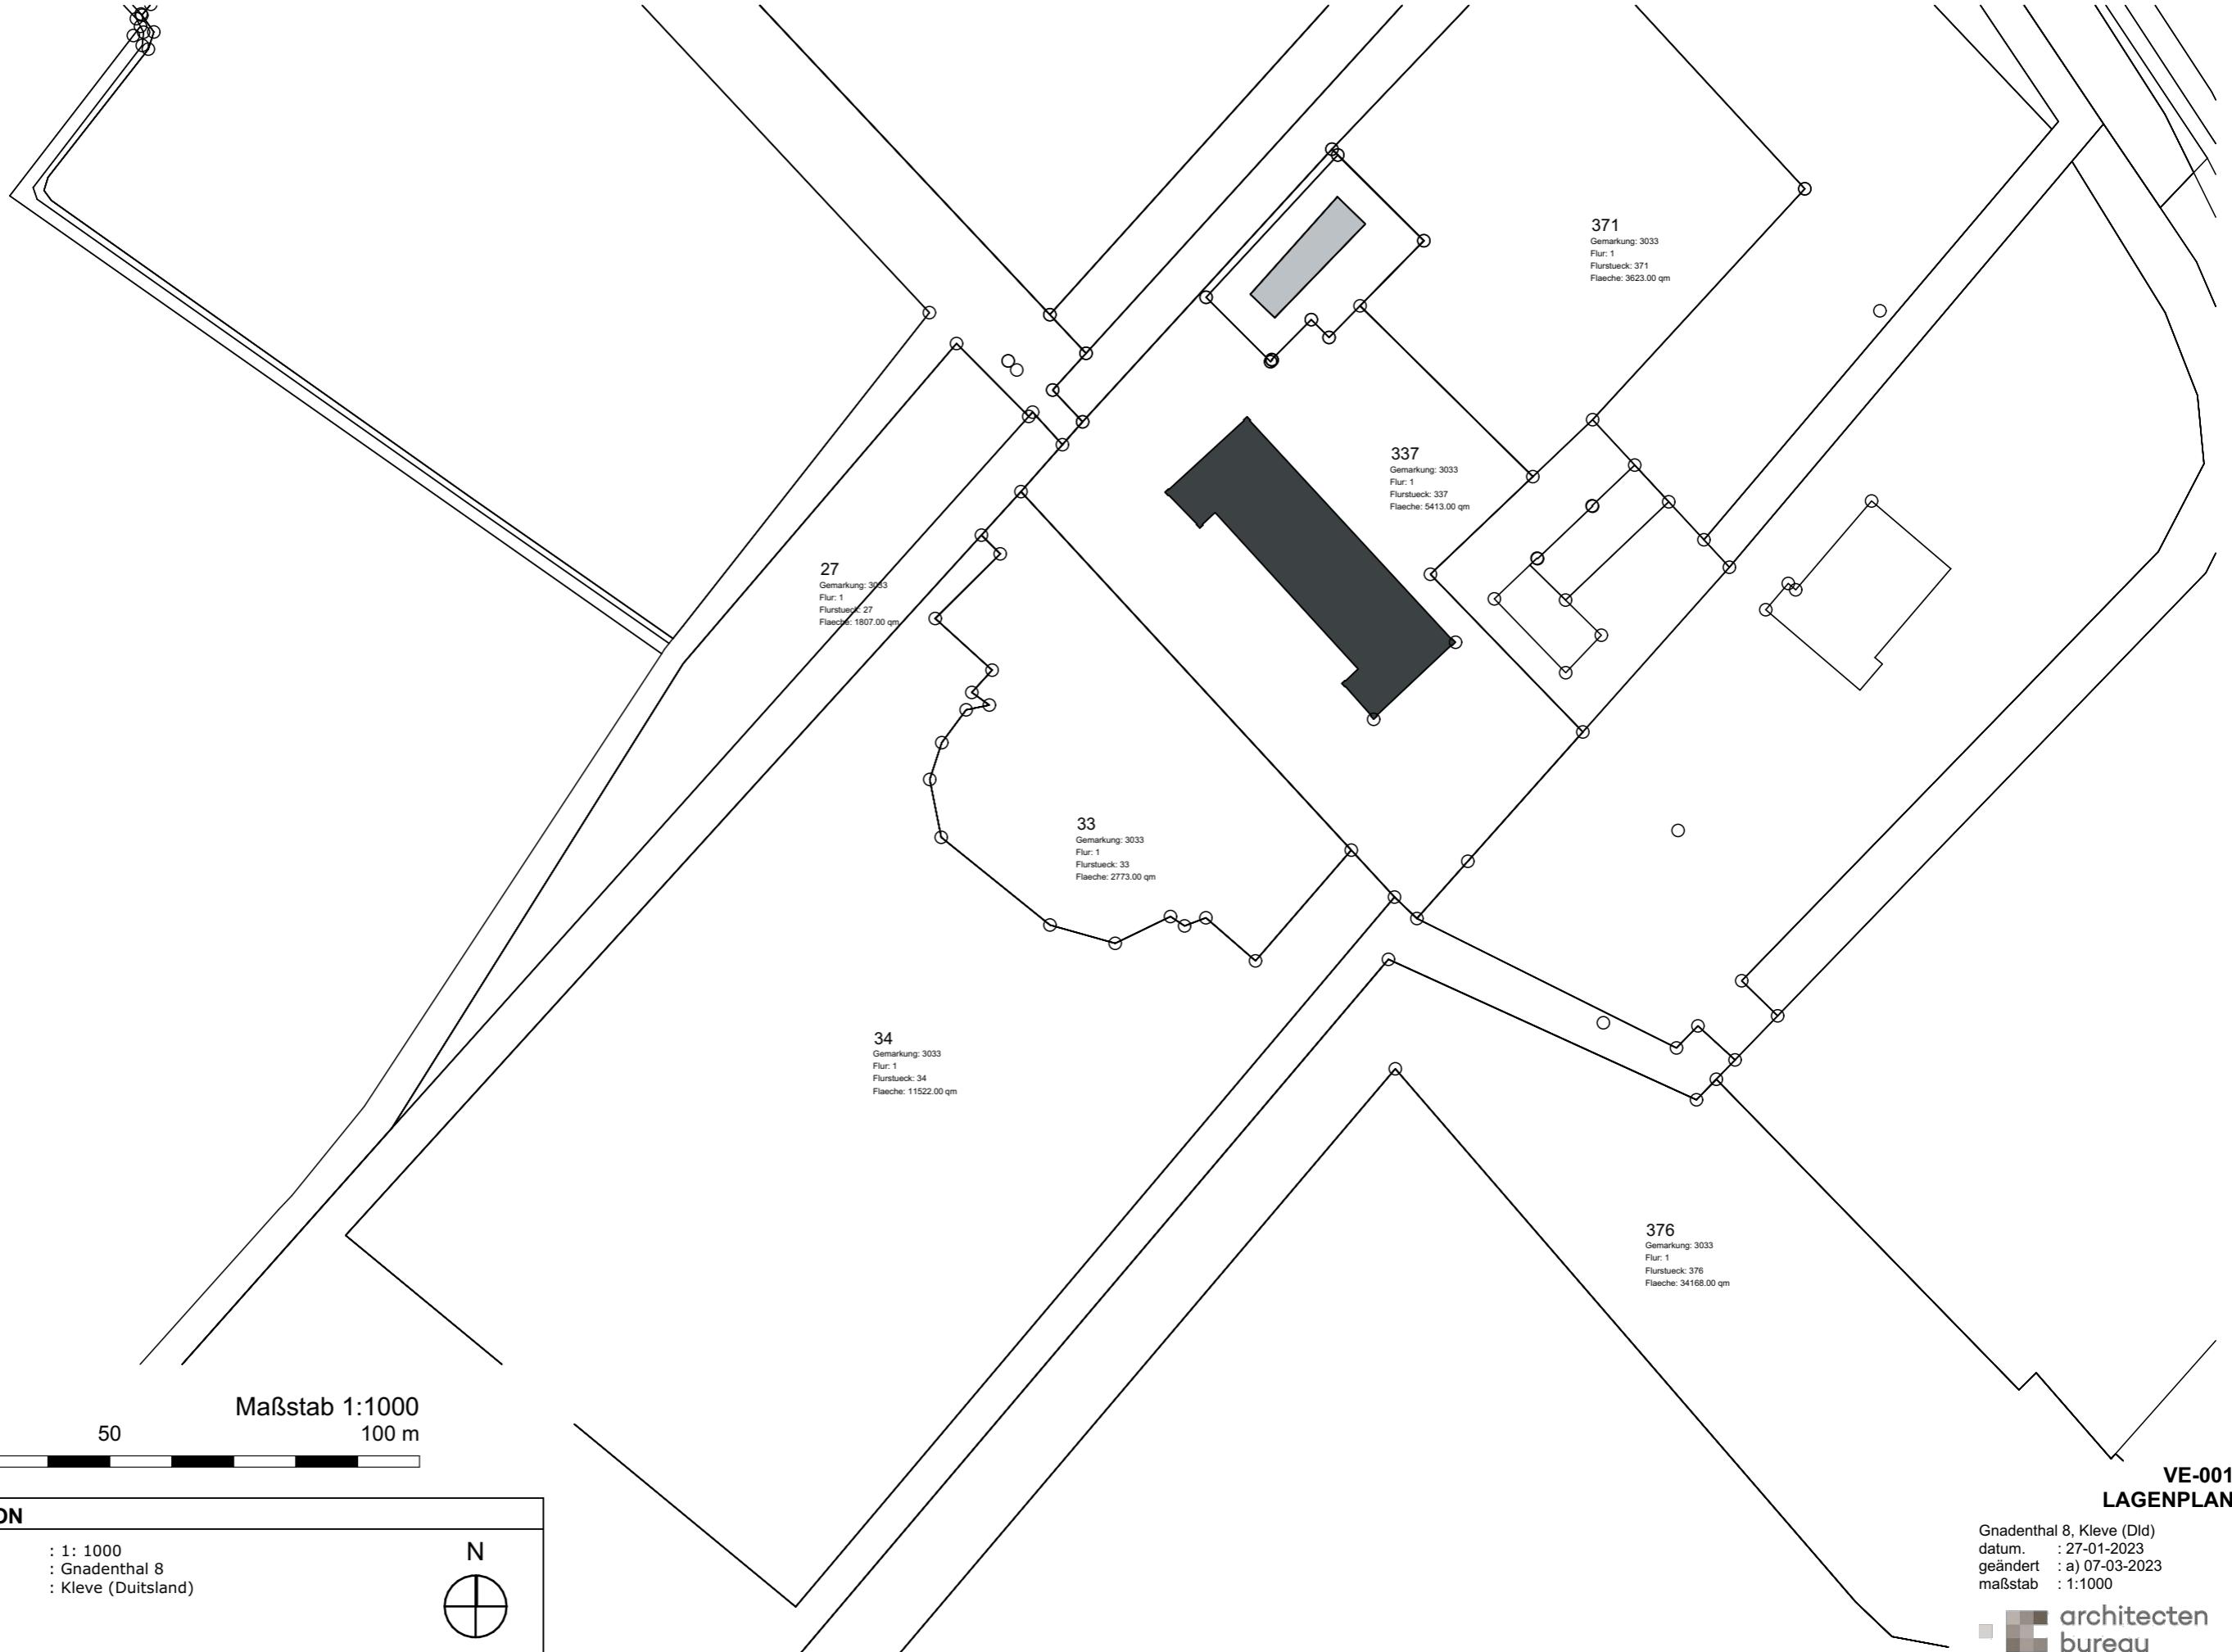

RECHTE SEITENANSICHT

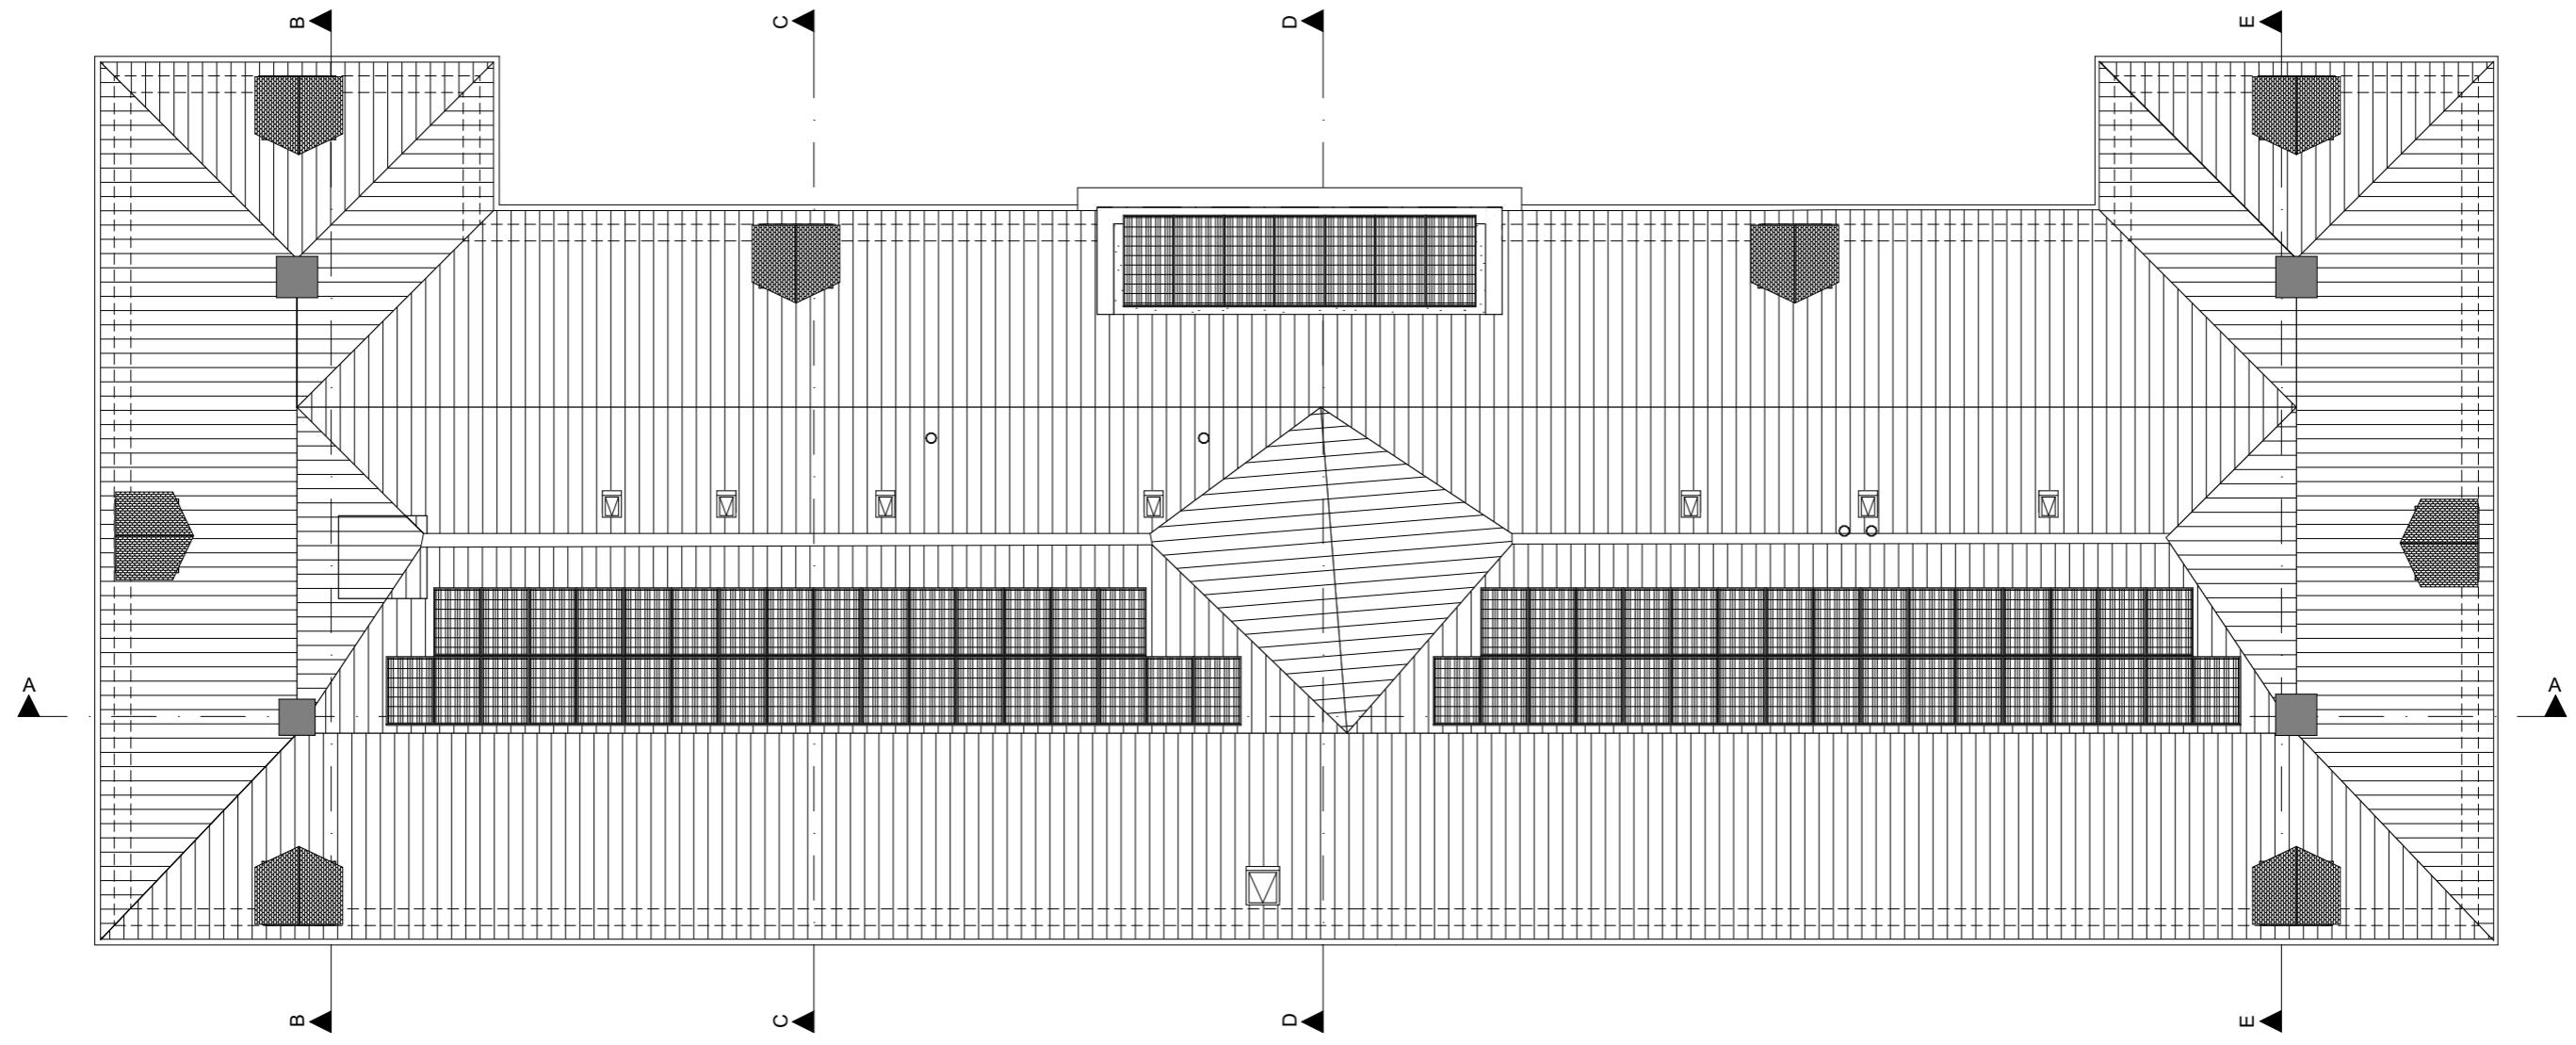

VORDERANSICHT

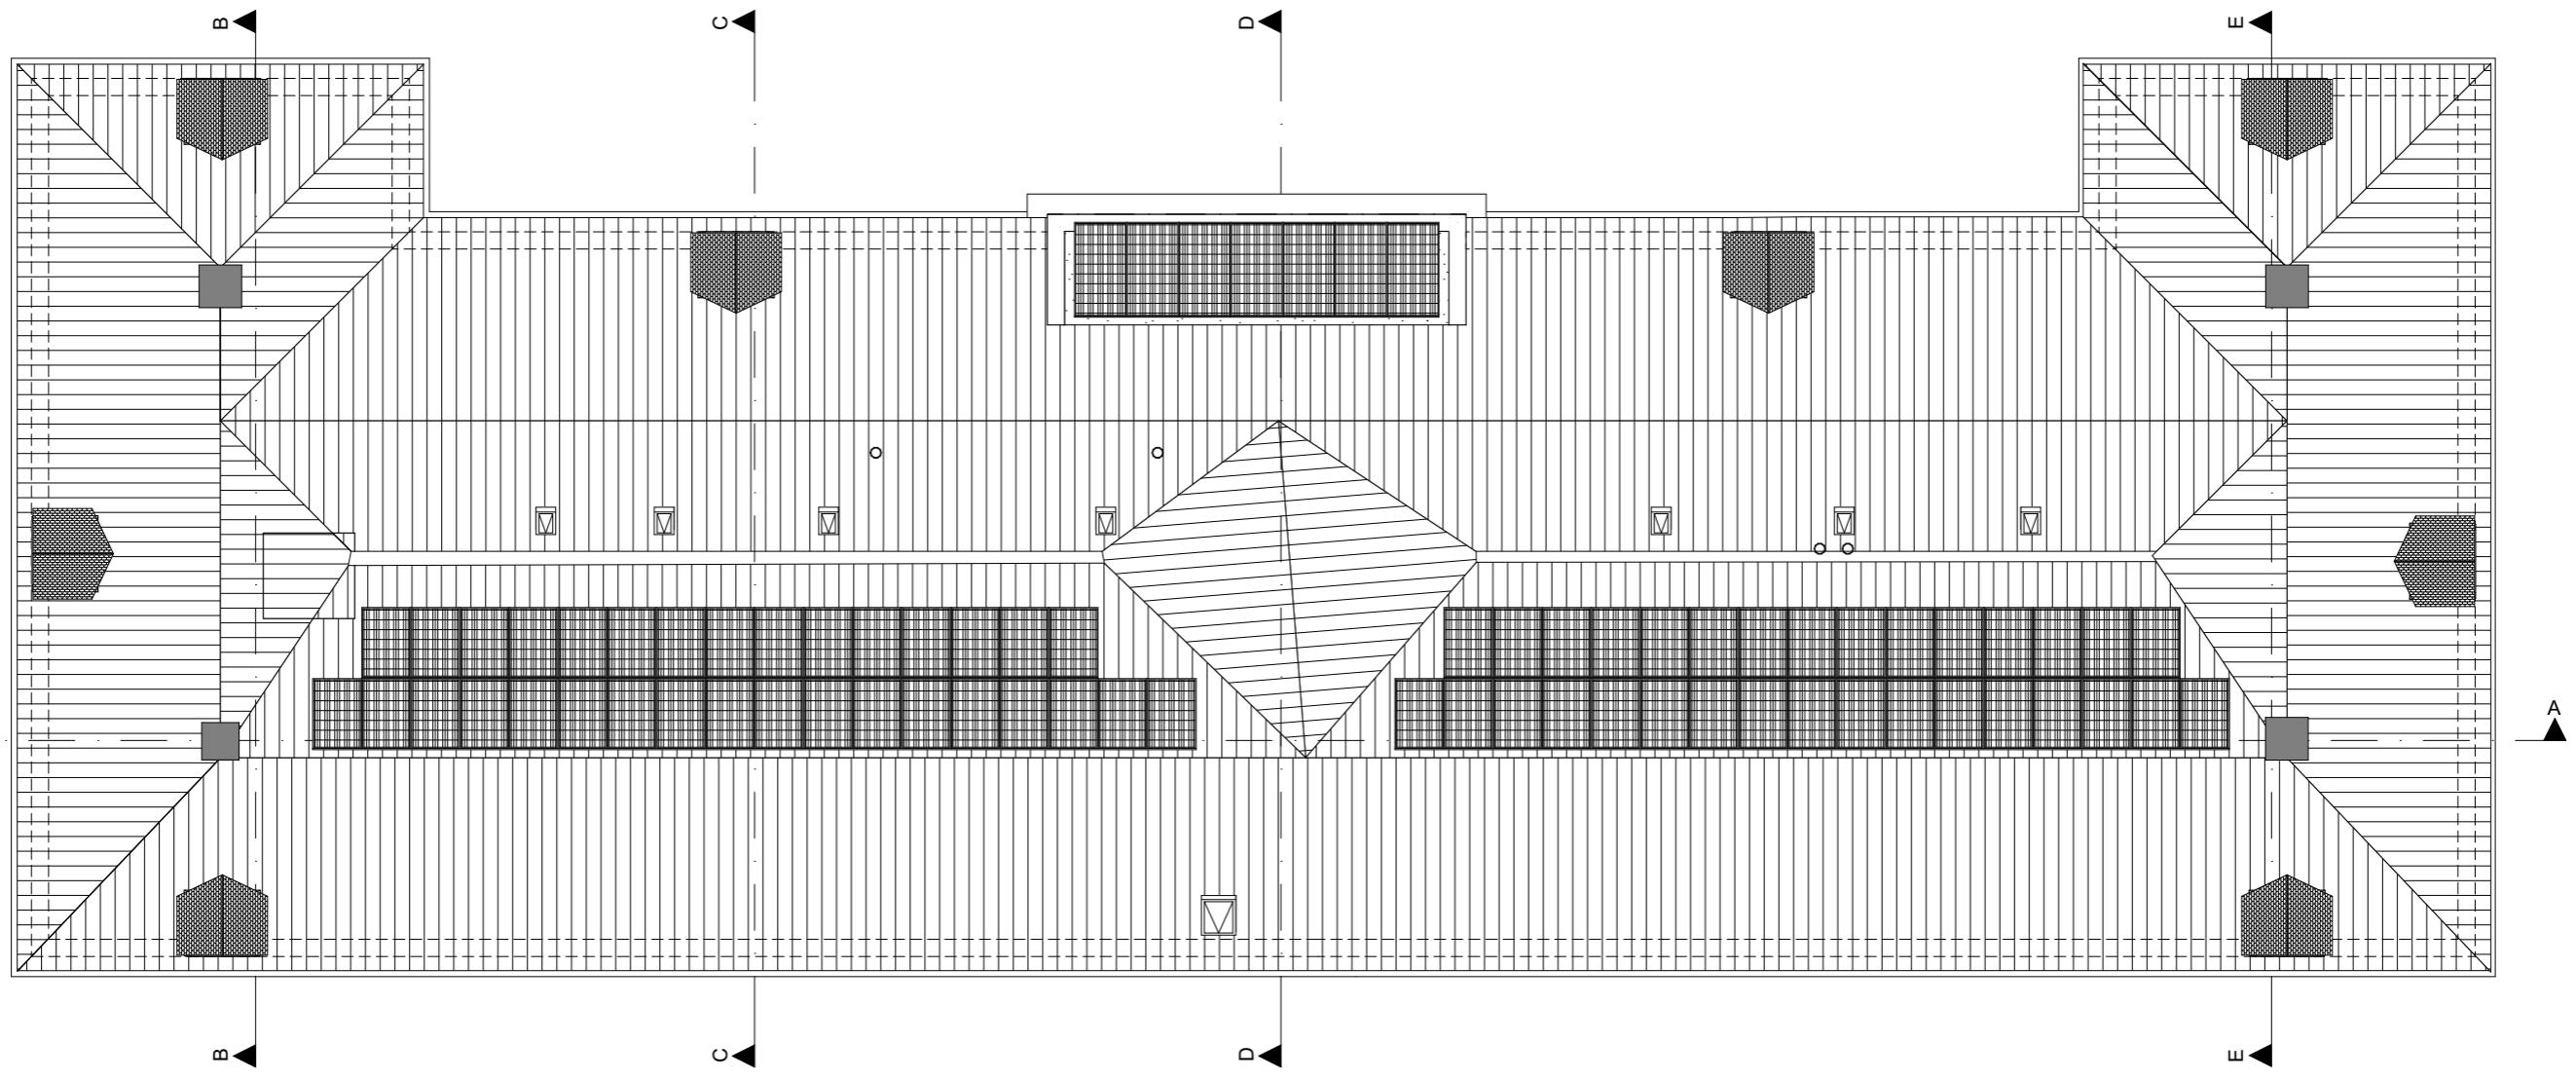

DACHÜBERSICHT

RÜCKANSICHT

Maßstab 1:150
0 10 20 m


Hinweise
- Alle Masse sind am Bau zu Prüfen

LINKE SEITENANSICHT

VE-103

DACHÜBERSICHT

Gnadenthal 8, Kleve (Dld)
datum. : 27-01-2023
geändert : a) 07-03-2023
maßstab : 1:150

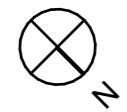

architecten
bureau
prent





RECHTE SEITENANSICHT

LINKE SEITENANSICHT


Maßstab 1:150
0 10 20 m

VE-132

SEITENANSICHT

Gnadenthal 8, Kleve (Dld)
datum: 27-01-2023
geändert: a) 07-03-2023
maßstab: 1:150

architecten
bureau
prent

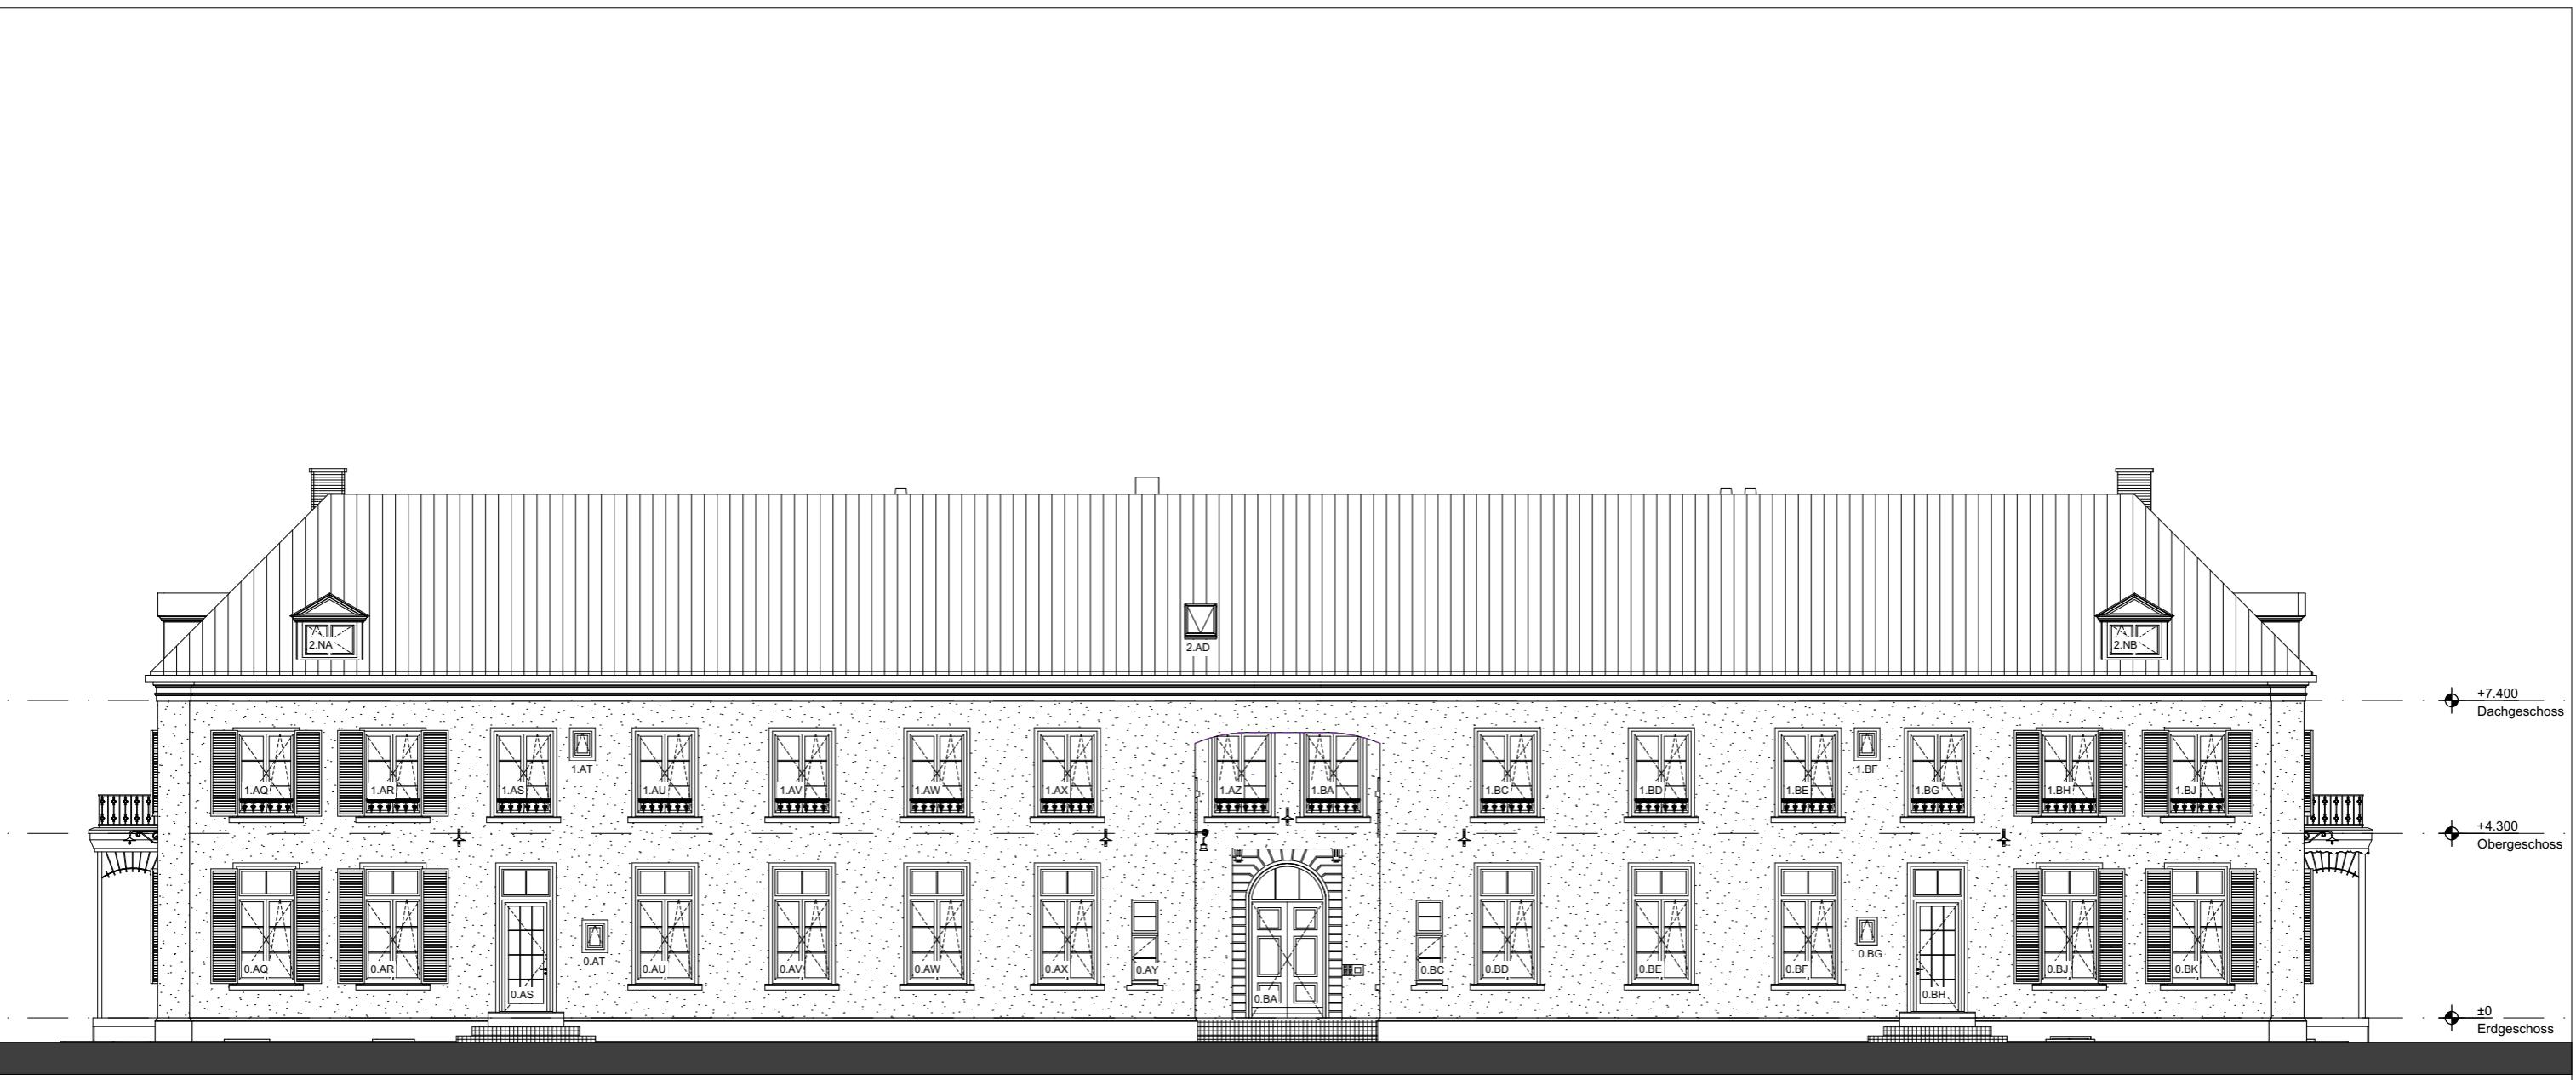

RÜCKANSICHT

Maßstab 1:150
0 10 20 m

VE-133

RÜCKANSICHT

Gnadenthal 8, Kleve (Dld)
datum. : 27-01-2023
geändert : a) 07-03-2023
maßstab : 1:150

architecten
bureau
prent



PERSPEKTIV Vorderansicht / rechte Seitenansicht




PERSPEKTIV Rückansicht / linke Seitenansicht

VE-301

PERSPEKTIV

Gnadenthal 8, Kleve (Dld)
datum. : 27-01-2023
geändert : a) 07-03-2023
maßstab : n.v.t.

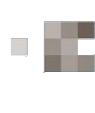 architecten
bureau
prent